

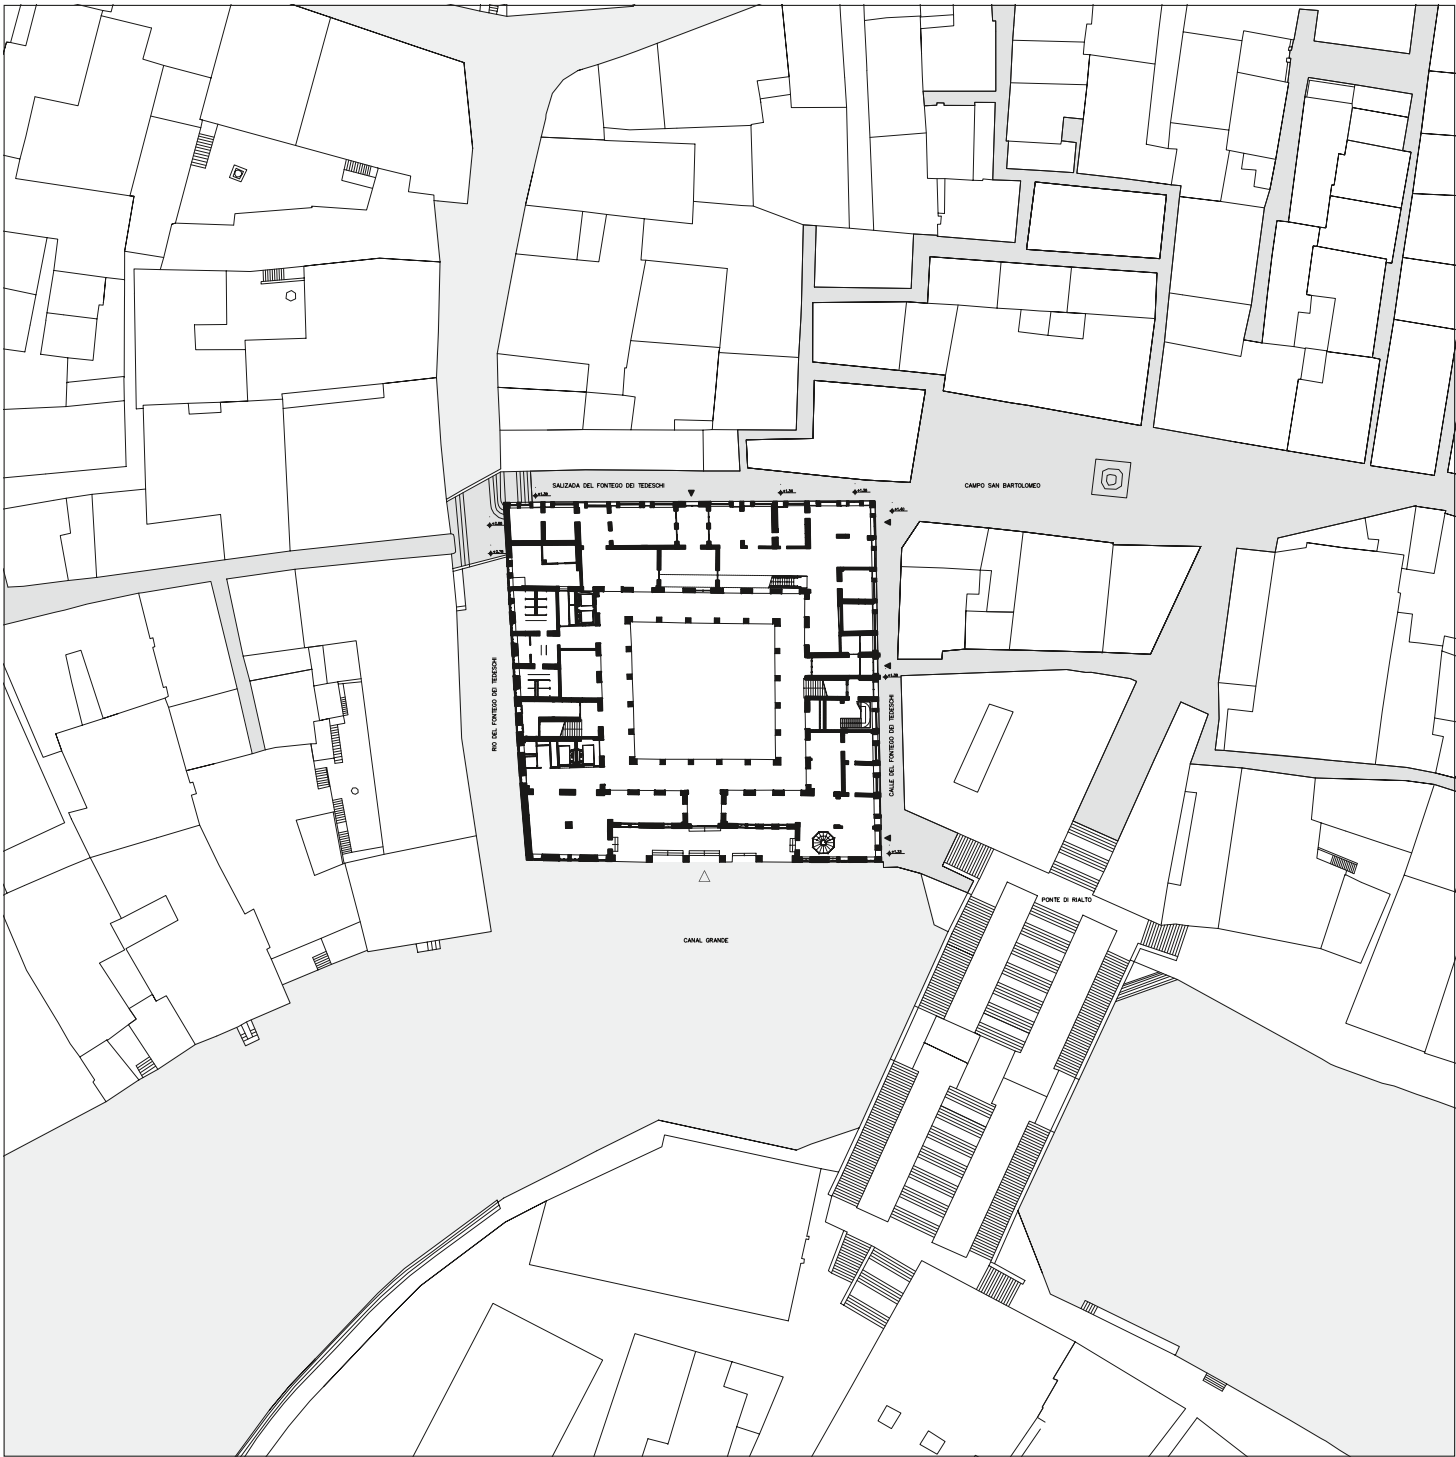


Il progetto

Progetto architettonico,
planimetria generale, pianta
di inquadramento.

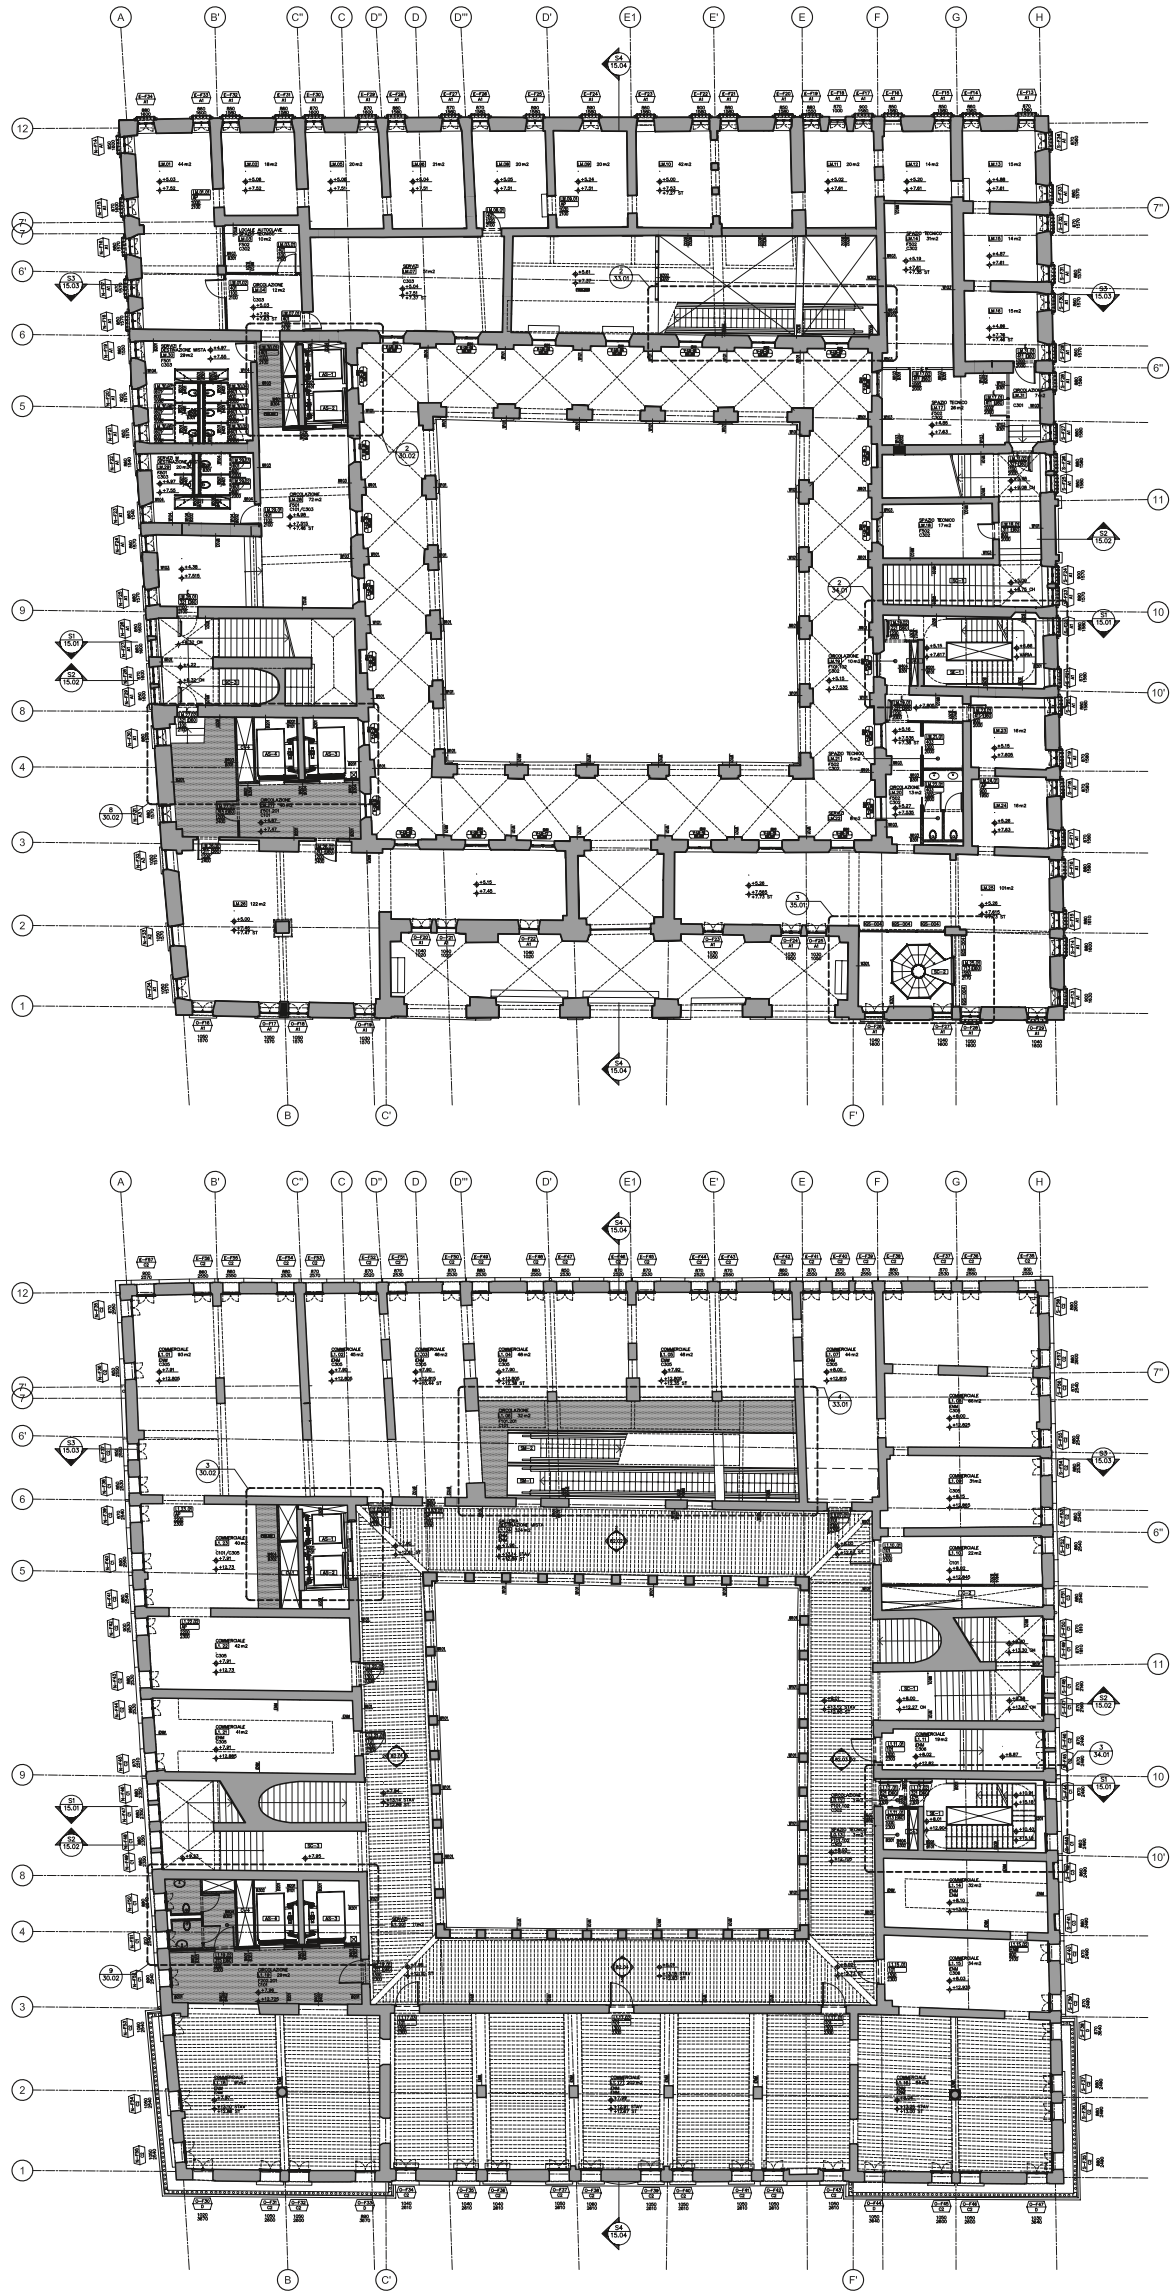


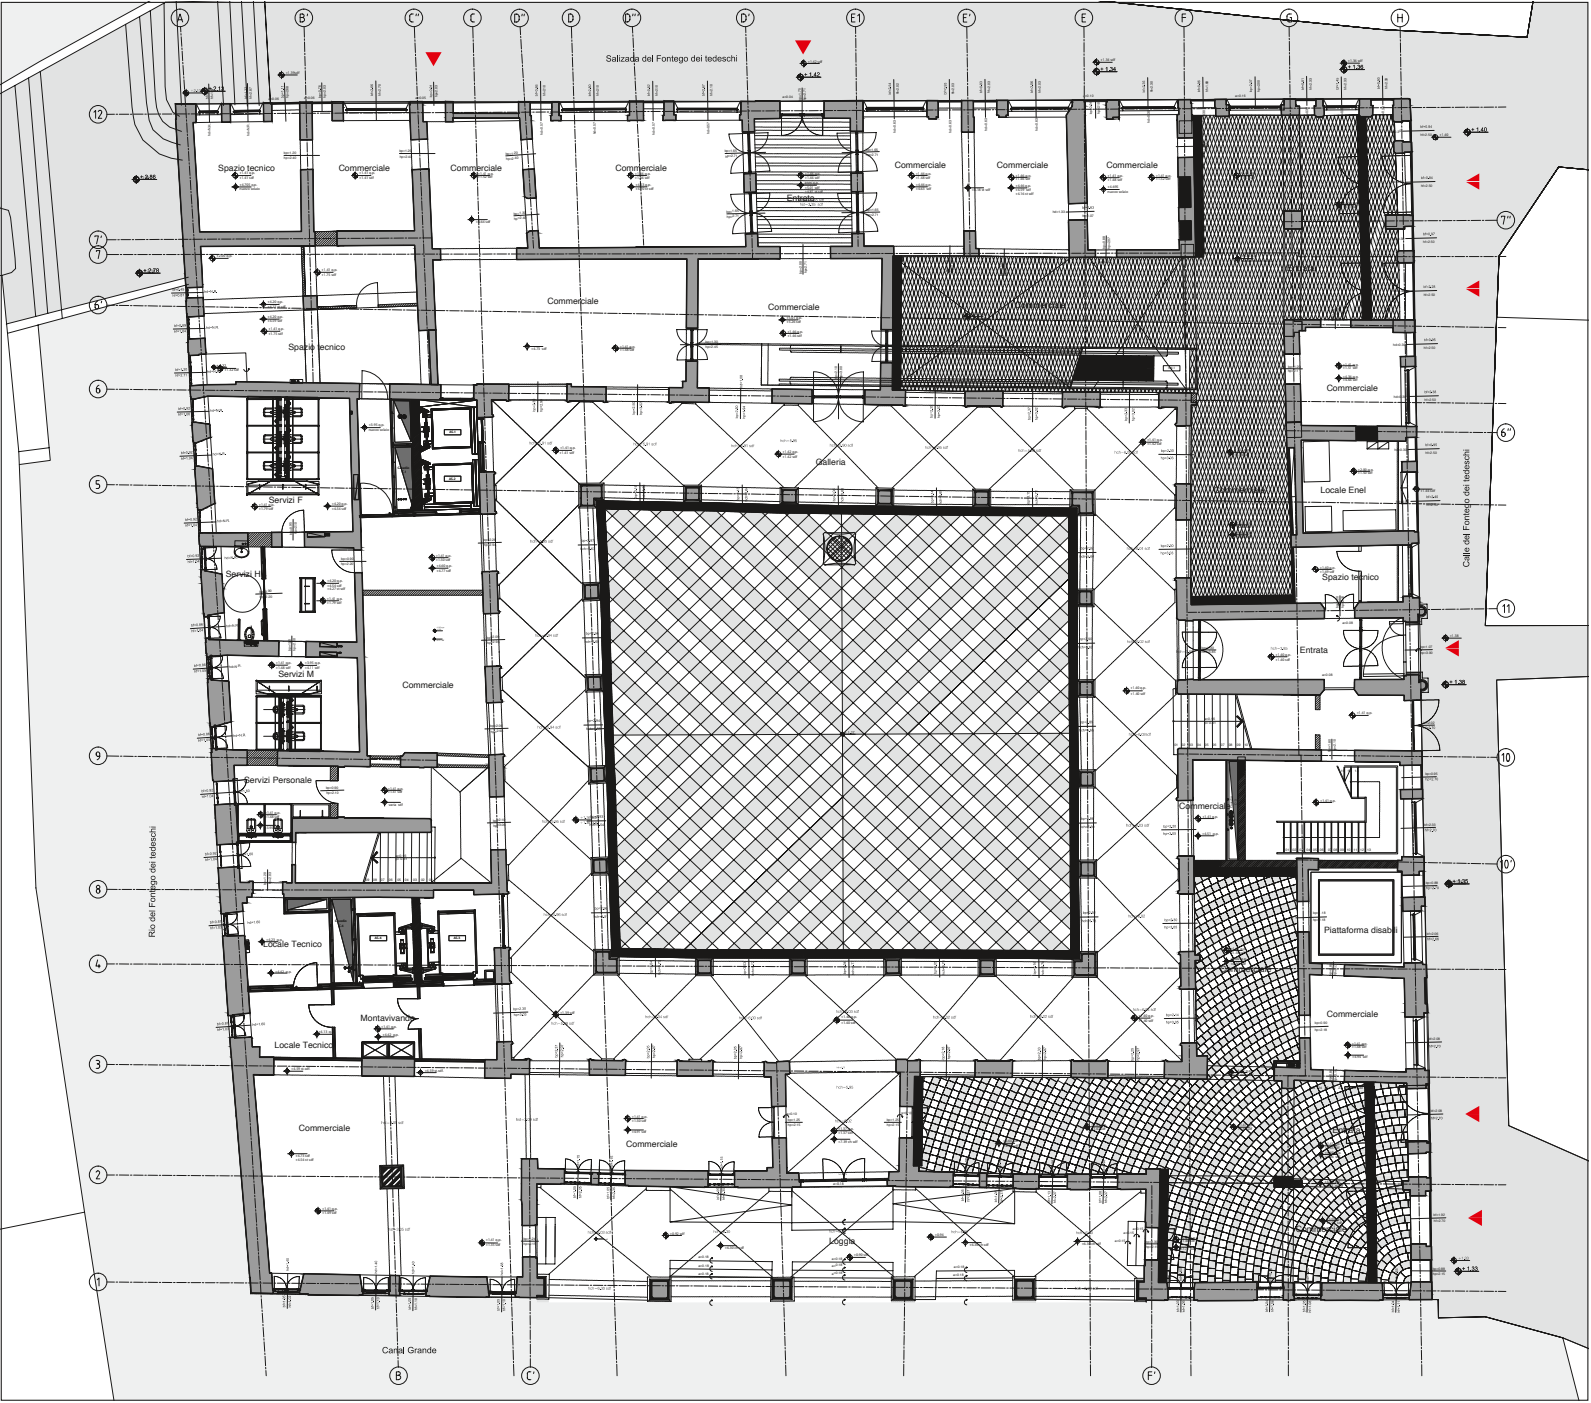


Progetto architettonico, pianta del piano terra.

Progetto architettonico, piante del mezzanino e del primo livello.


Progetto architettonico, piante del secondo e del terzo livello.

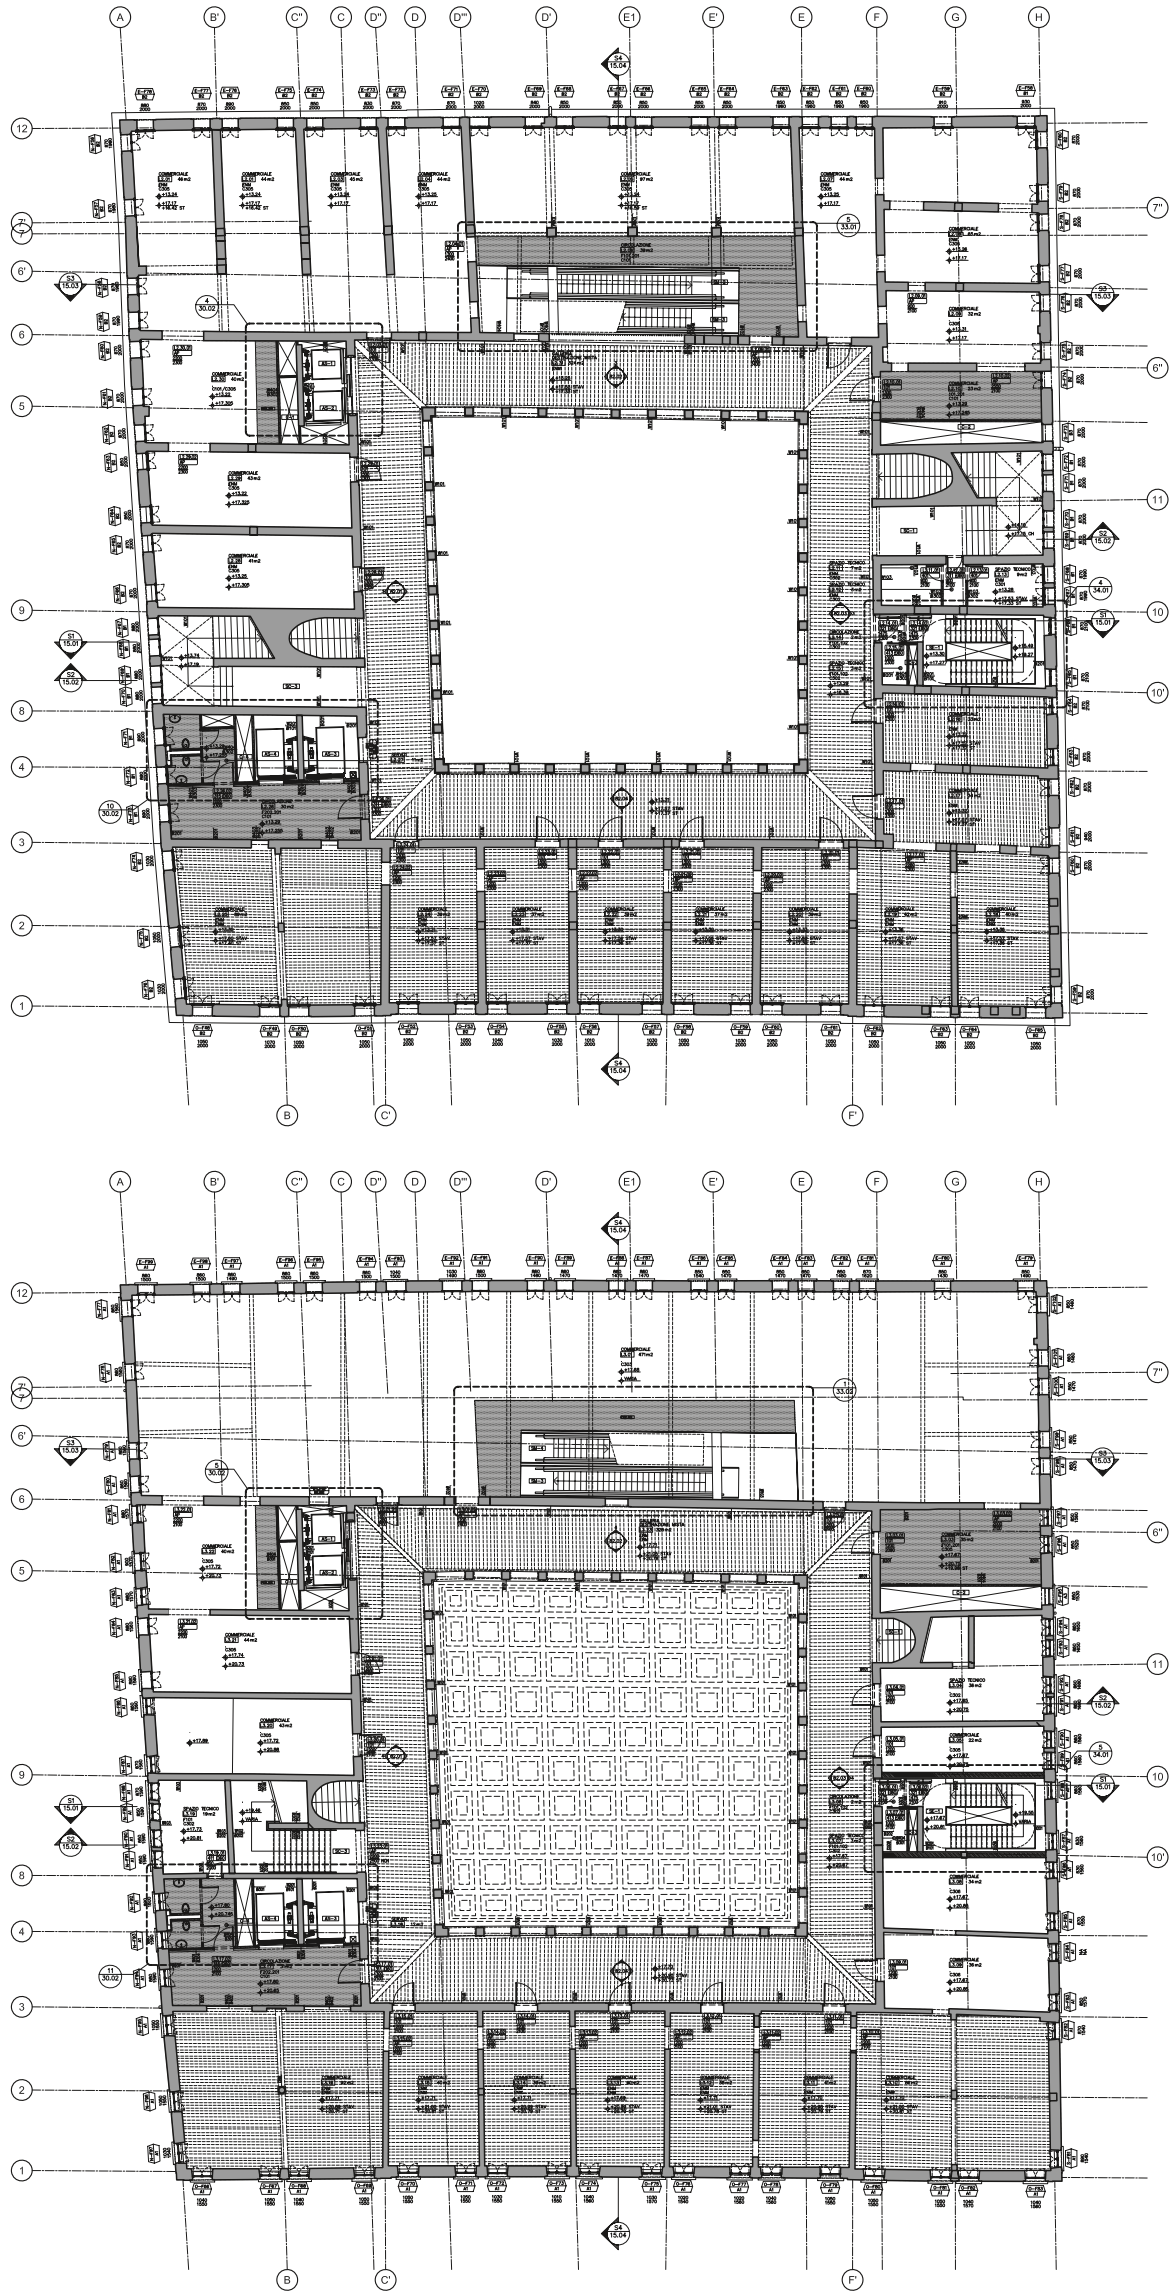


Progetto architettonico, piante del quarto livello e della copertura.

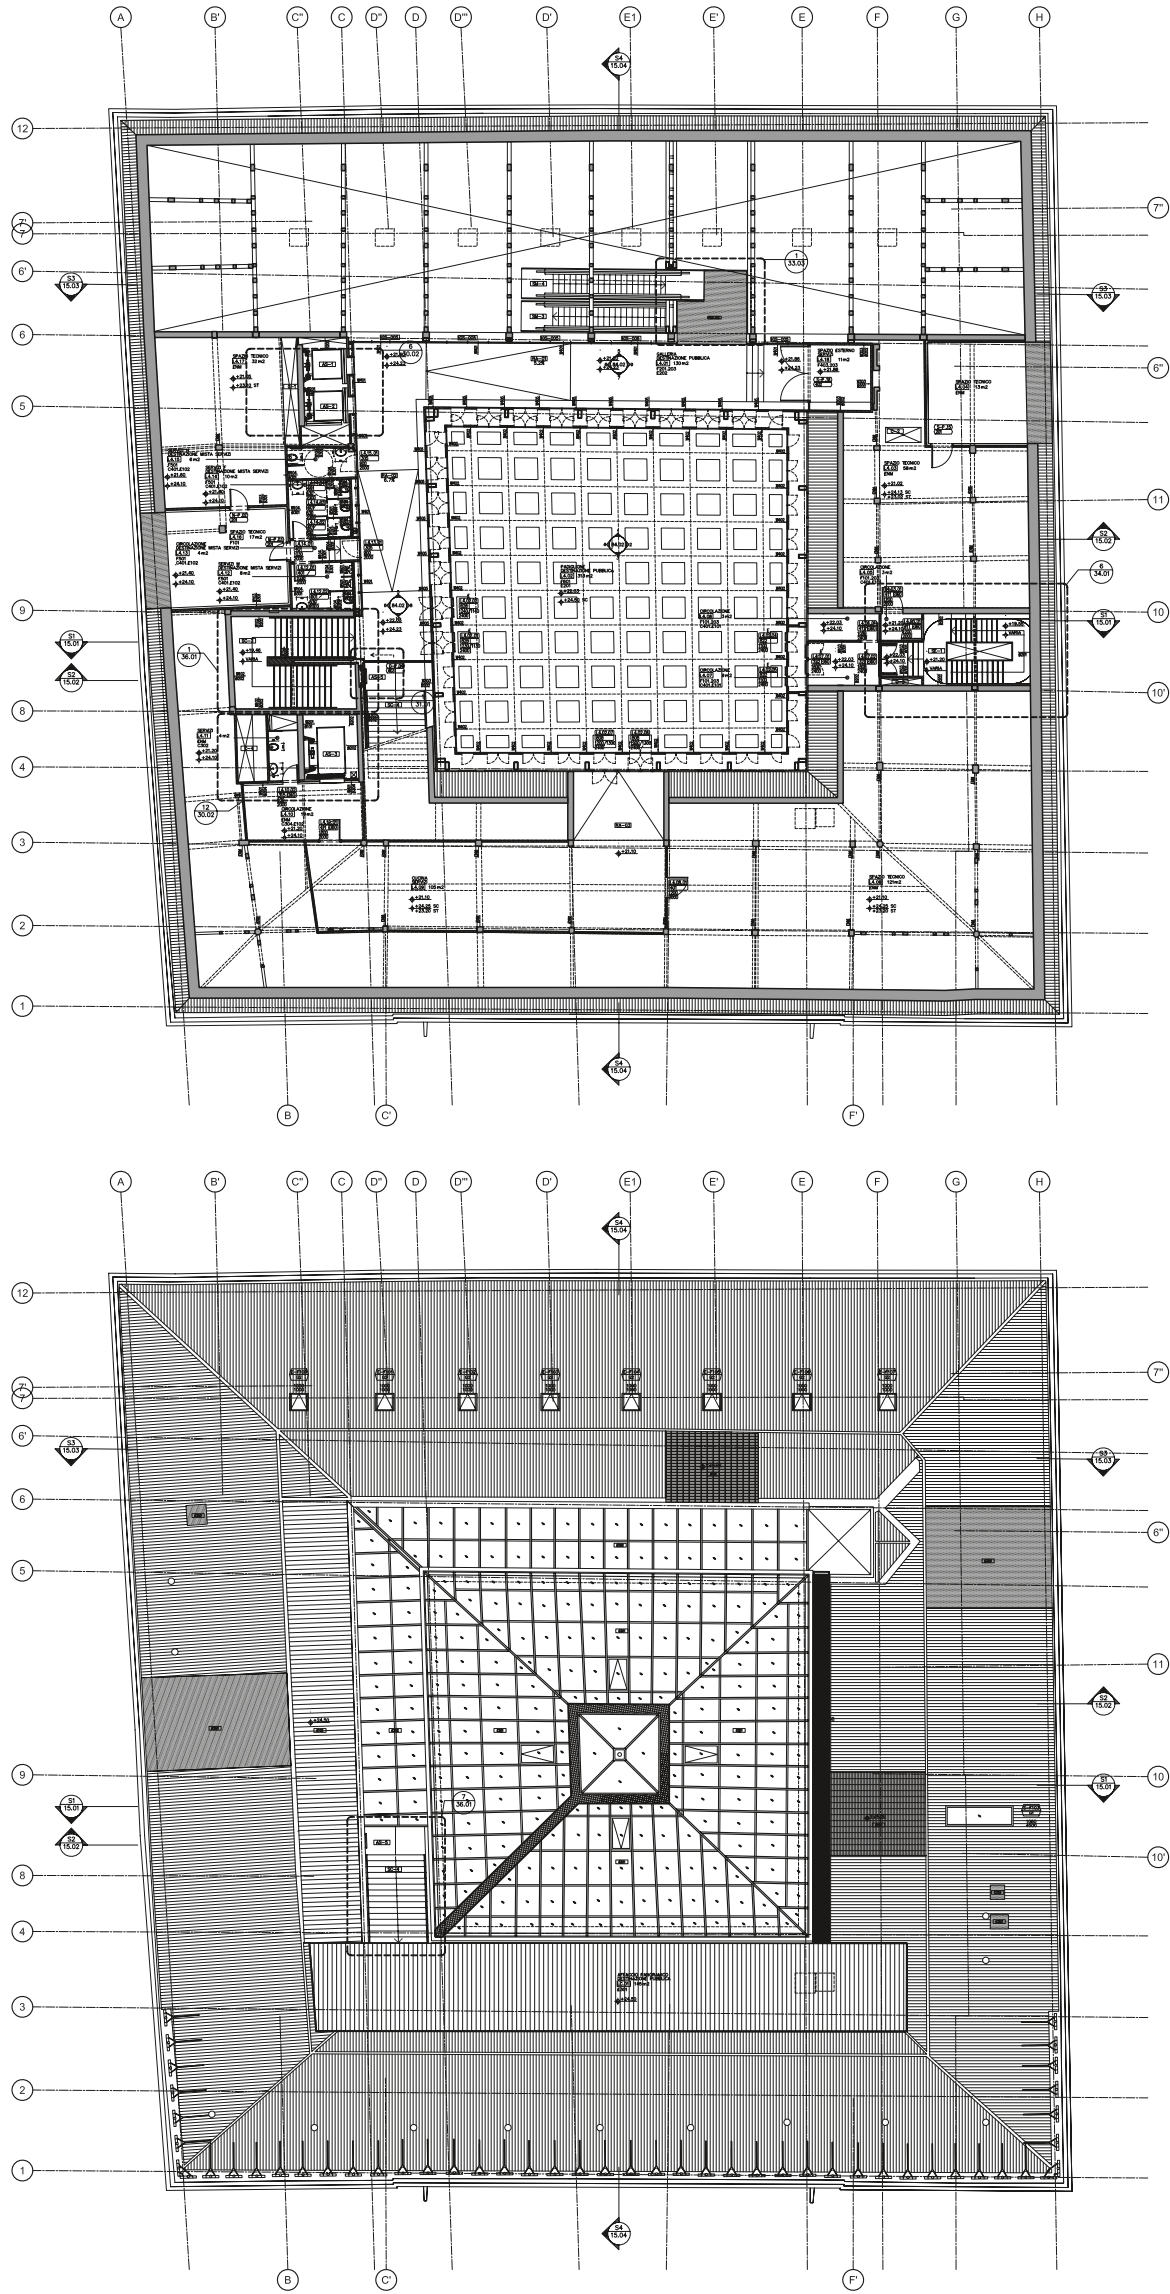


Progetto architettonico,
sezione nord-sud.

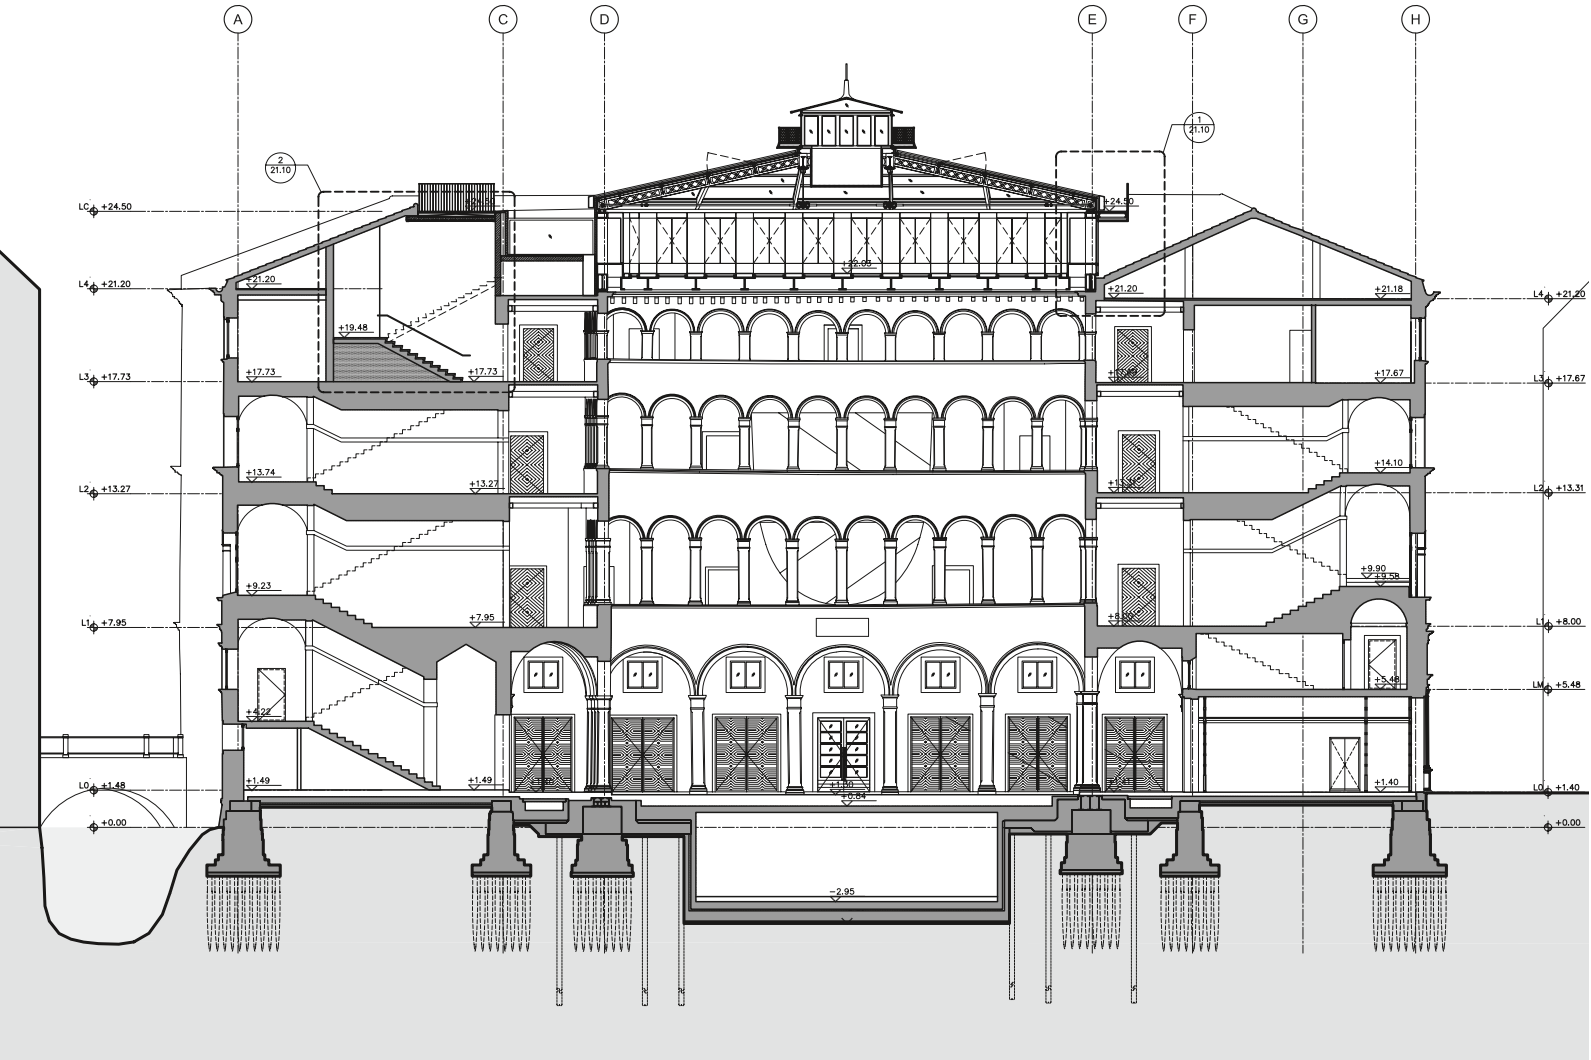

Progetto architettonico,
sezione est-ovest.

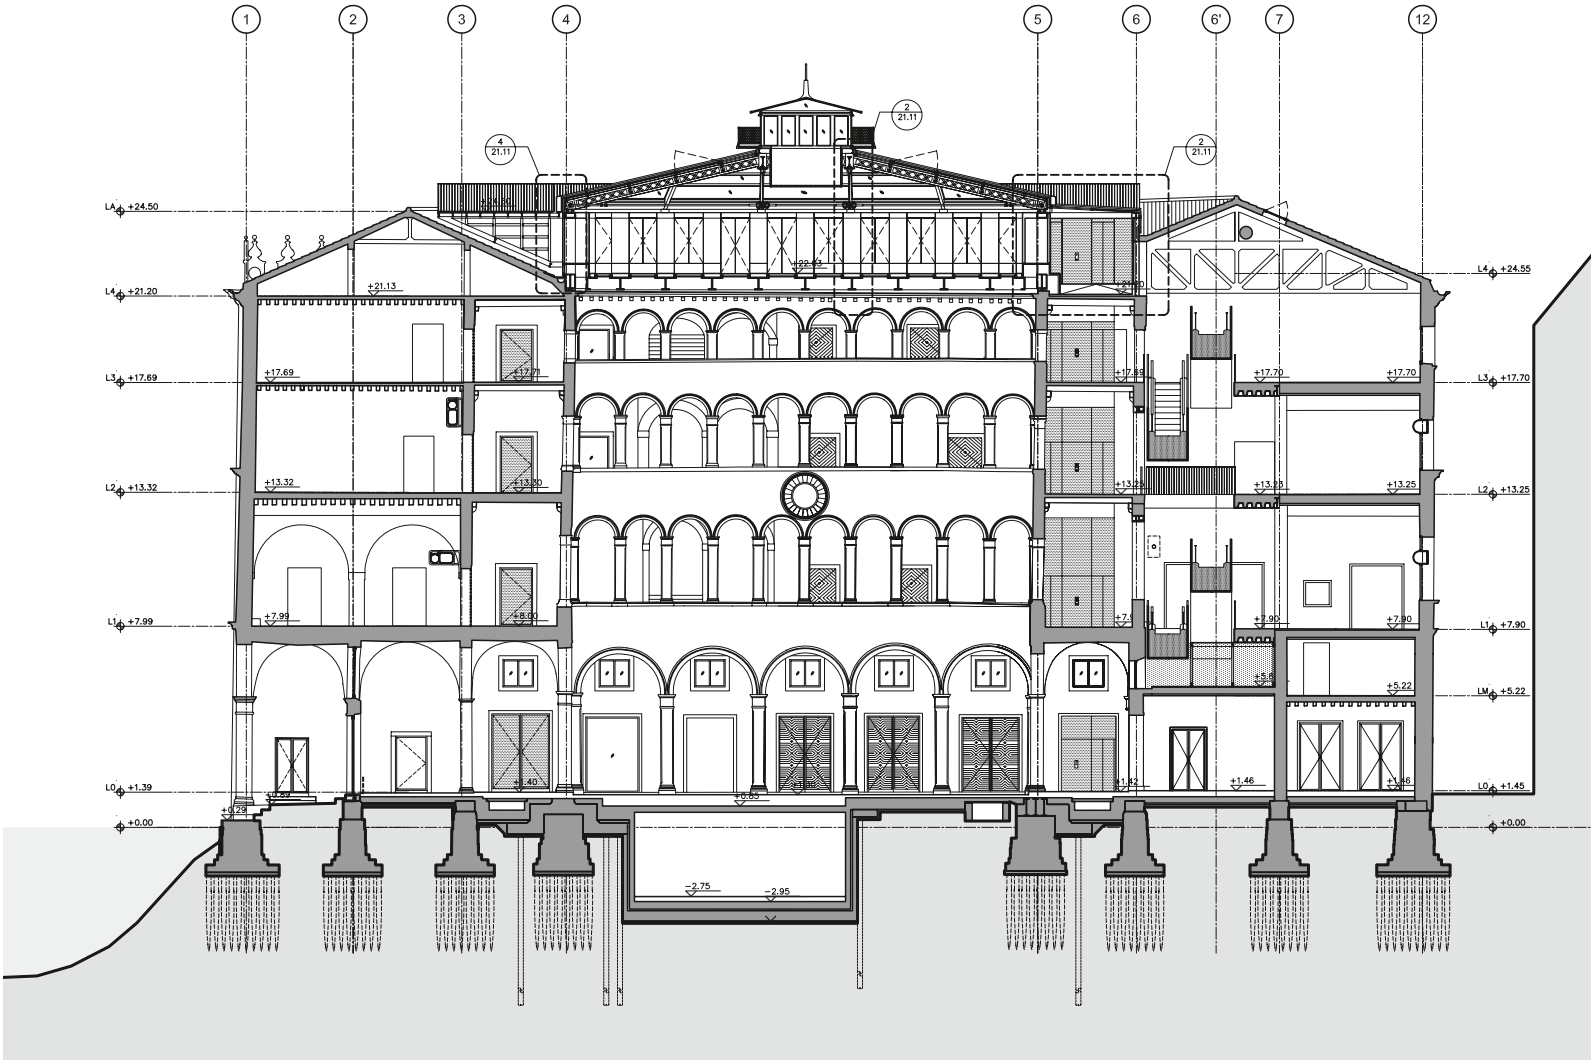

Progetto architettonico,
sezione nord-sud attraverso il
nuovo corpo scala e lo spazio
eventi al quarto livello: in rosso
le nuove costruzioni, in giallo le
demolizioni strutturali, in verde
le demolizioni non strutturali.

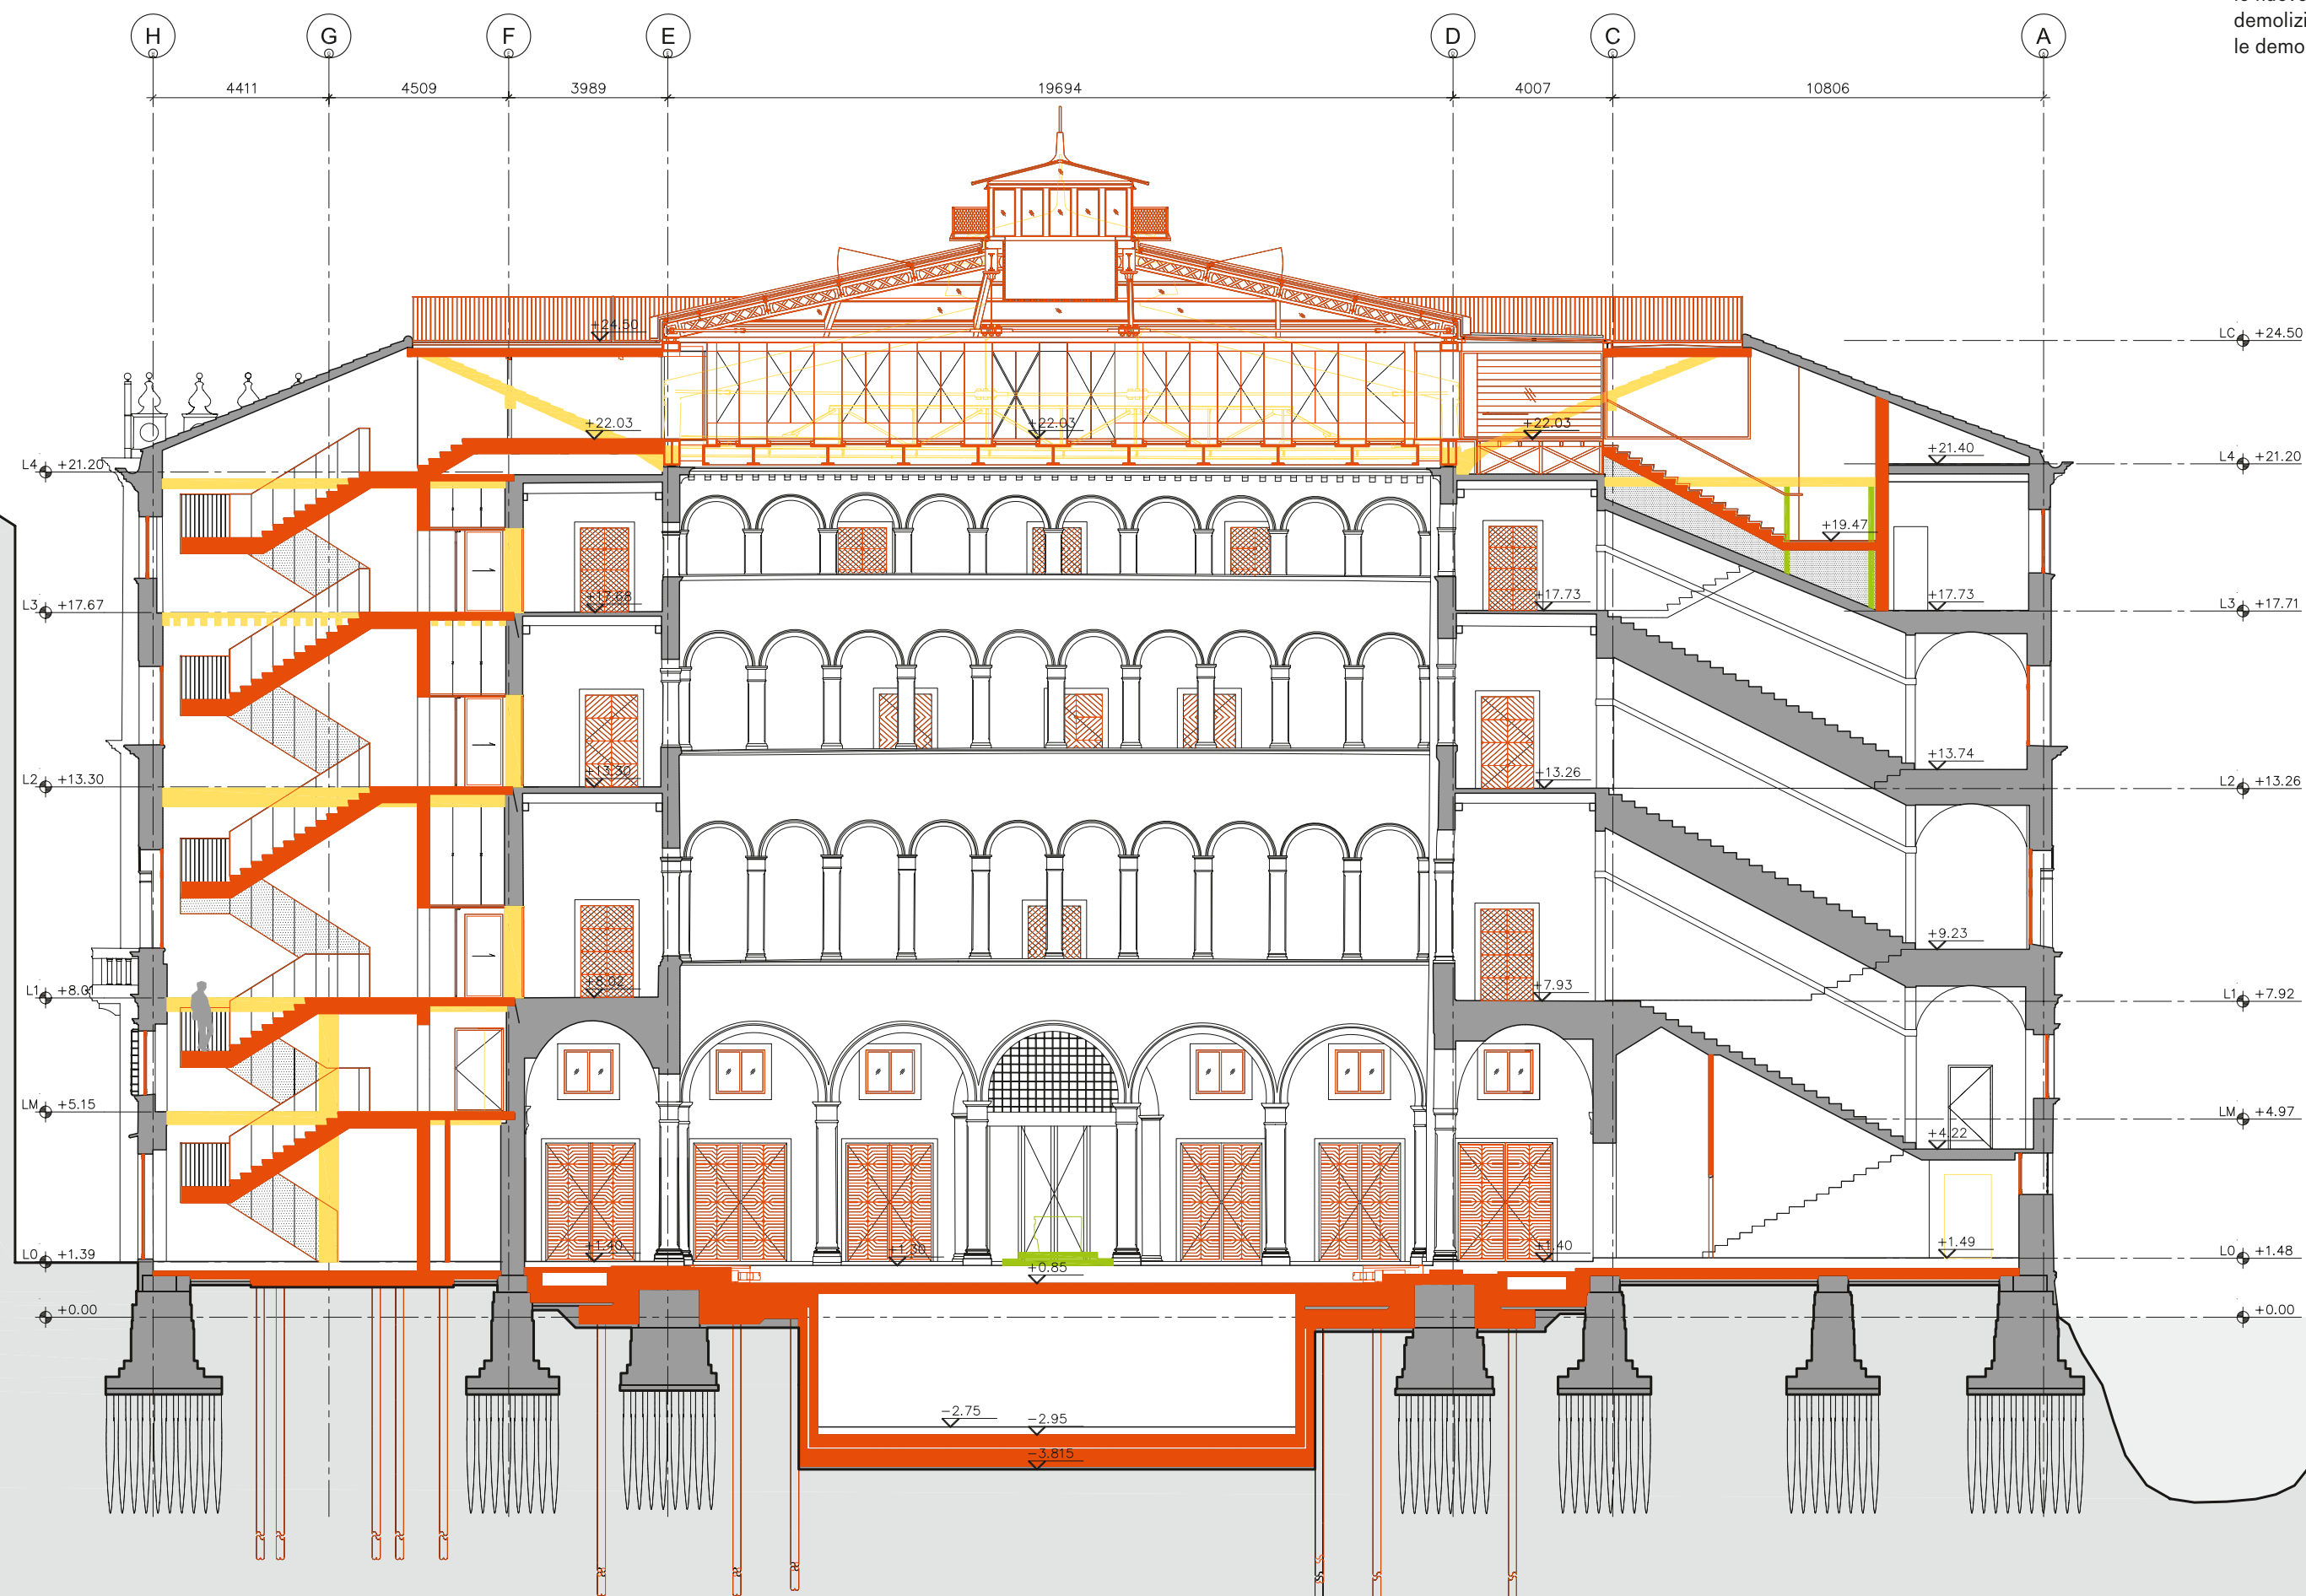

Progetto architettonico,
sezione nord-sud attraverso
il vano delle scale mobili: in
rosso le nuove costruzioni, in
giallo le demolizioni strutturali,
in verde le demolizioni non
strutturali.

